





Plan 1 tr

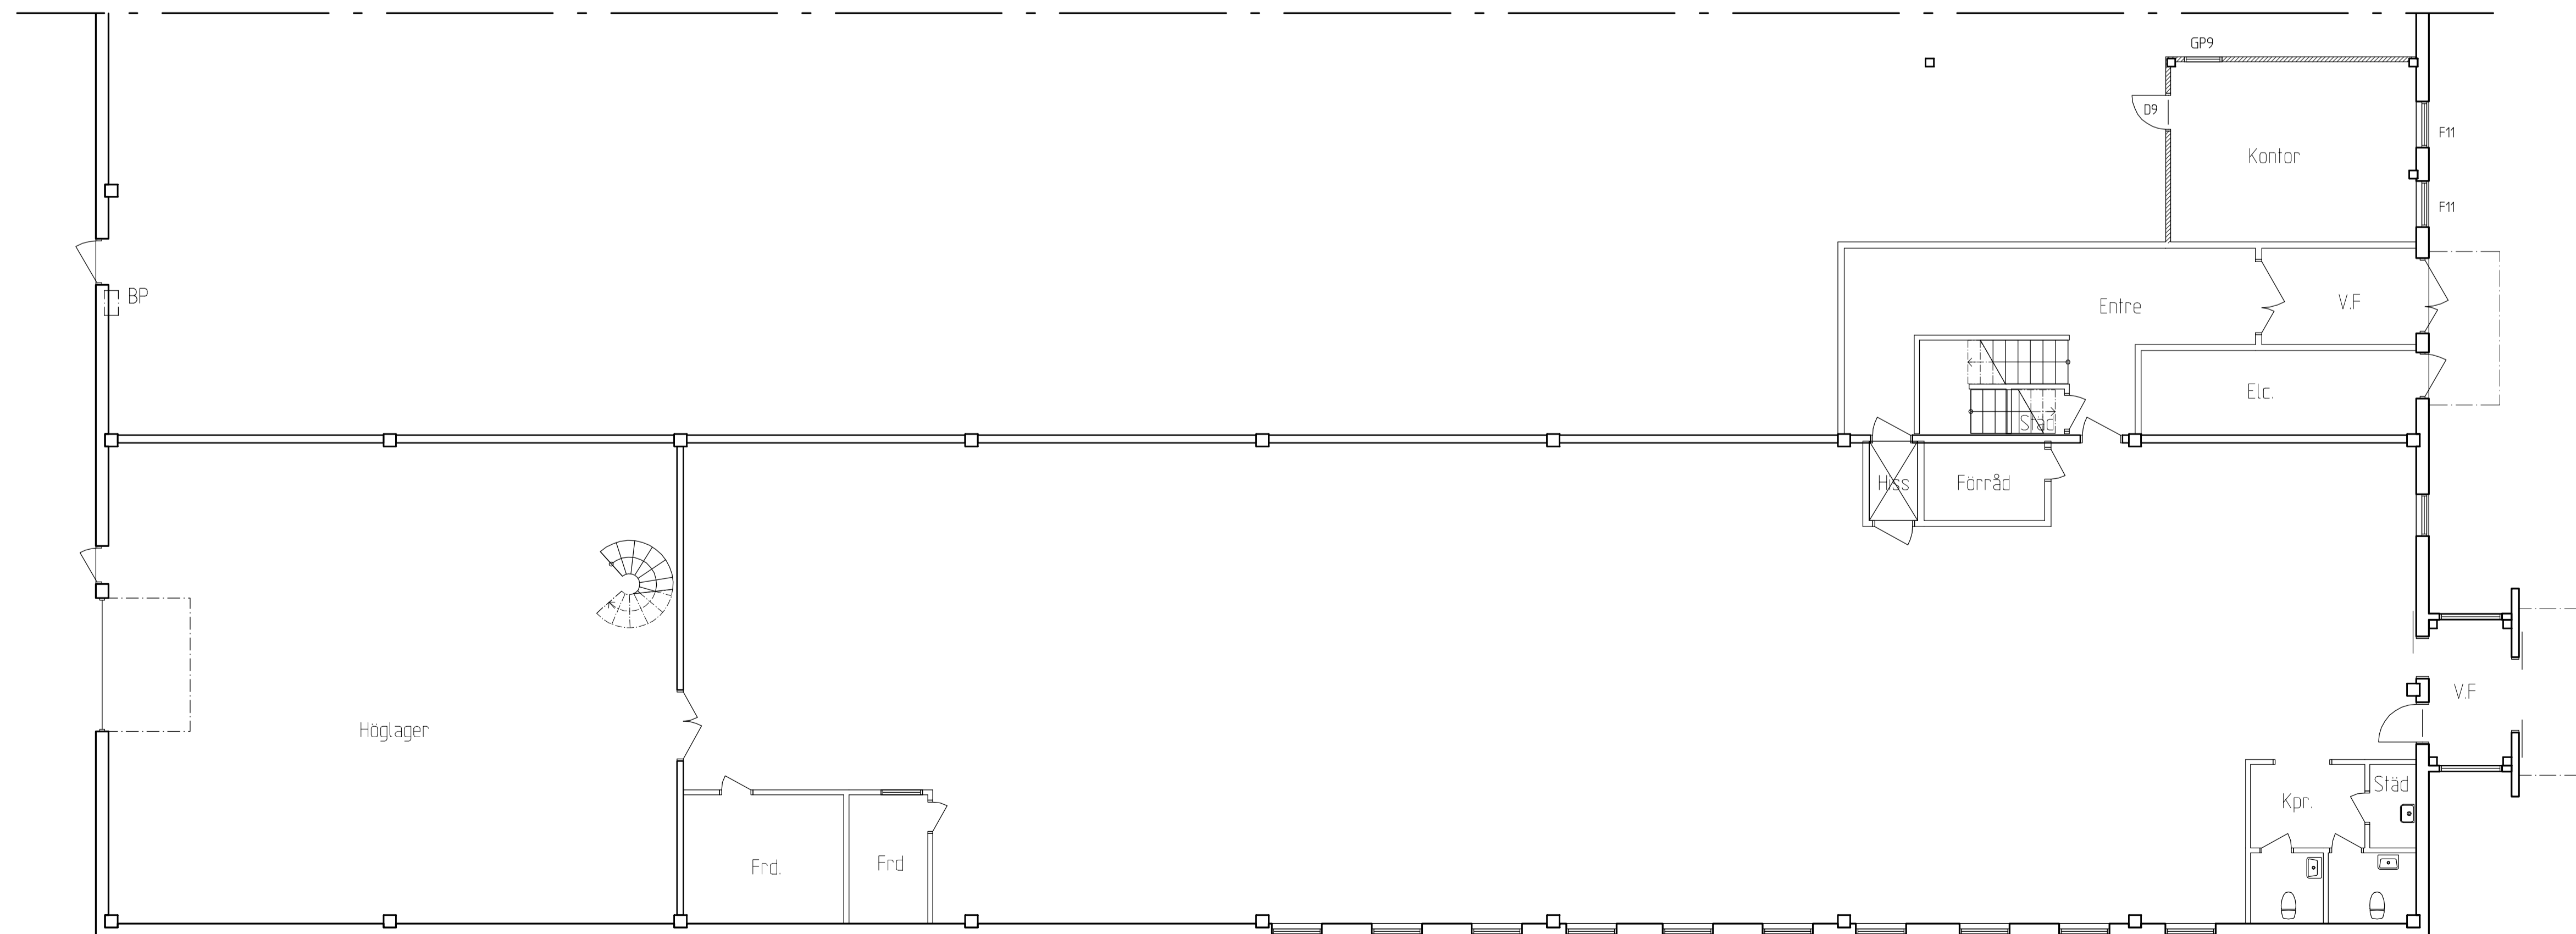

Markplan

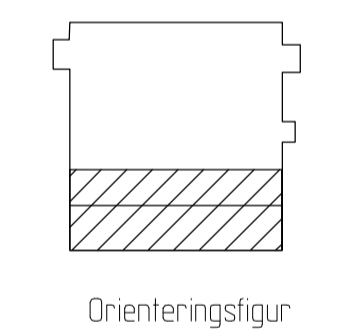

Orienteringsfigur

Denna ritning bygger på ett antal inscannade, handritad ritningar. Kontrollmått har tagits, men ritningens mått bör kontrolleras om exakta mått krävs.

BET	ANT	ÄNDRINGEN AVSER	DATUM	SIGN
STATUS				
Förslagsritning				
UPPDRAGSBENÄMNING				
Kv. Ödlan 8, LULEÅ Ombyggnad				
 KENNETH WIKSTRÖM FASTIGHETER AB				
TEL. NR. X X X X X				
UPPDRAG NR		RITAD/KONSTR. AV		
1055002		L. Pettersson		
DATUM		ANSVARE		
10-06-01		Kv. Ödlan 8		
Del av Markplan och vän 1 tr (Västra delen)				
SKALA	NUMMER	BET		
A1-1:100		A30-402		